



KELLERGESCHOSS
50
50
290
50
310
50
750
24
300
24
GARAGE
ORK
300
250
50
825
24
777
24
383
24
370
24
24
476
WOHNEN 36,99 ESSEN
476
RR
WC 1,4
ORR
24
1230
14
126
14
KÜCHE
9,94
280
14
111
14
W.FA.
1,4
DIELE 9,08
ORR
1230
270
12
126
12
100
12
12
100
410
12
KIND
12,28
KIND
15,58
410
14
14
6
6
6
14
330
12
380
14
375
750
6
ERDGESCHOSS

II

205

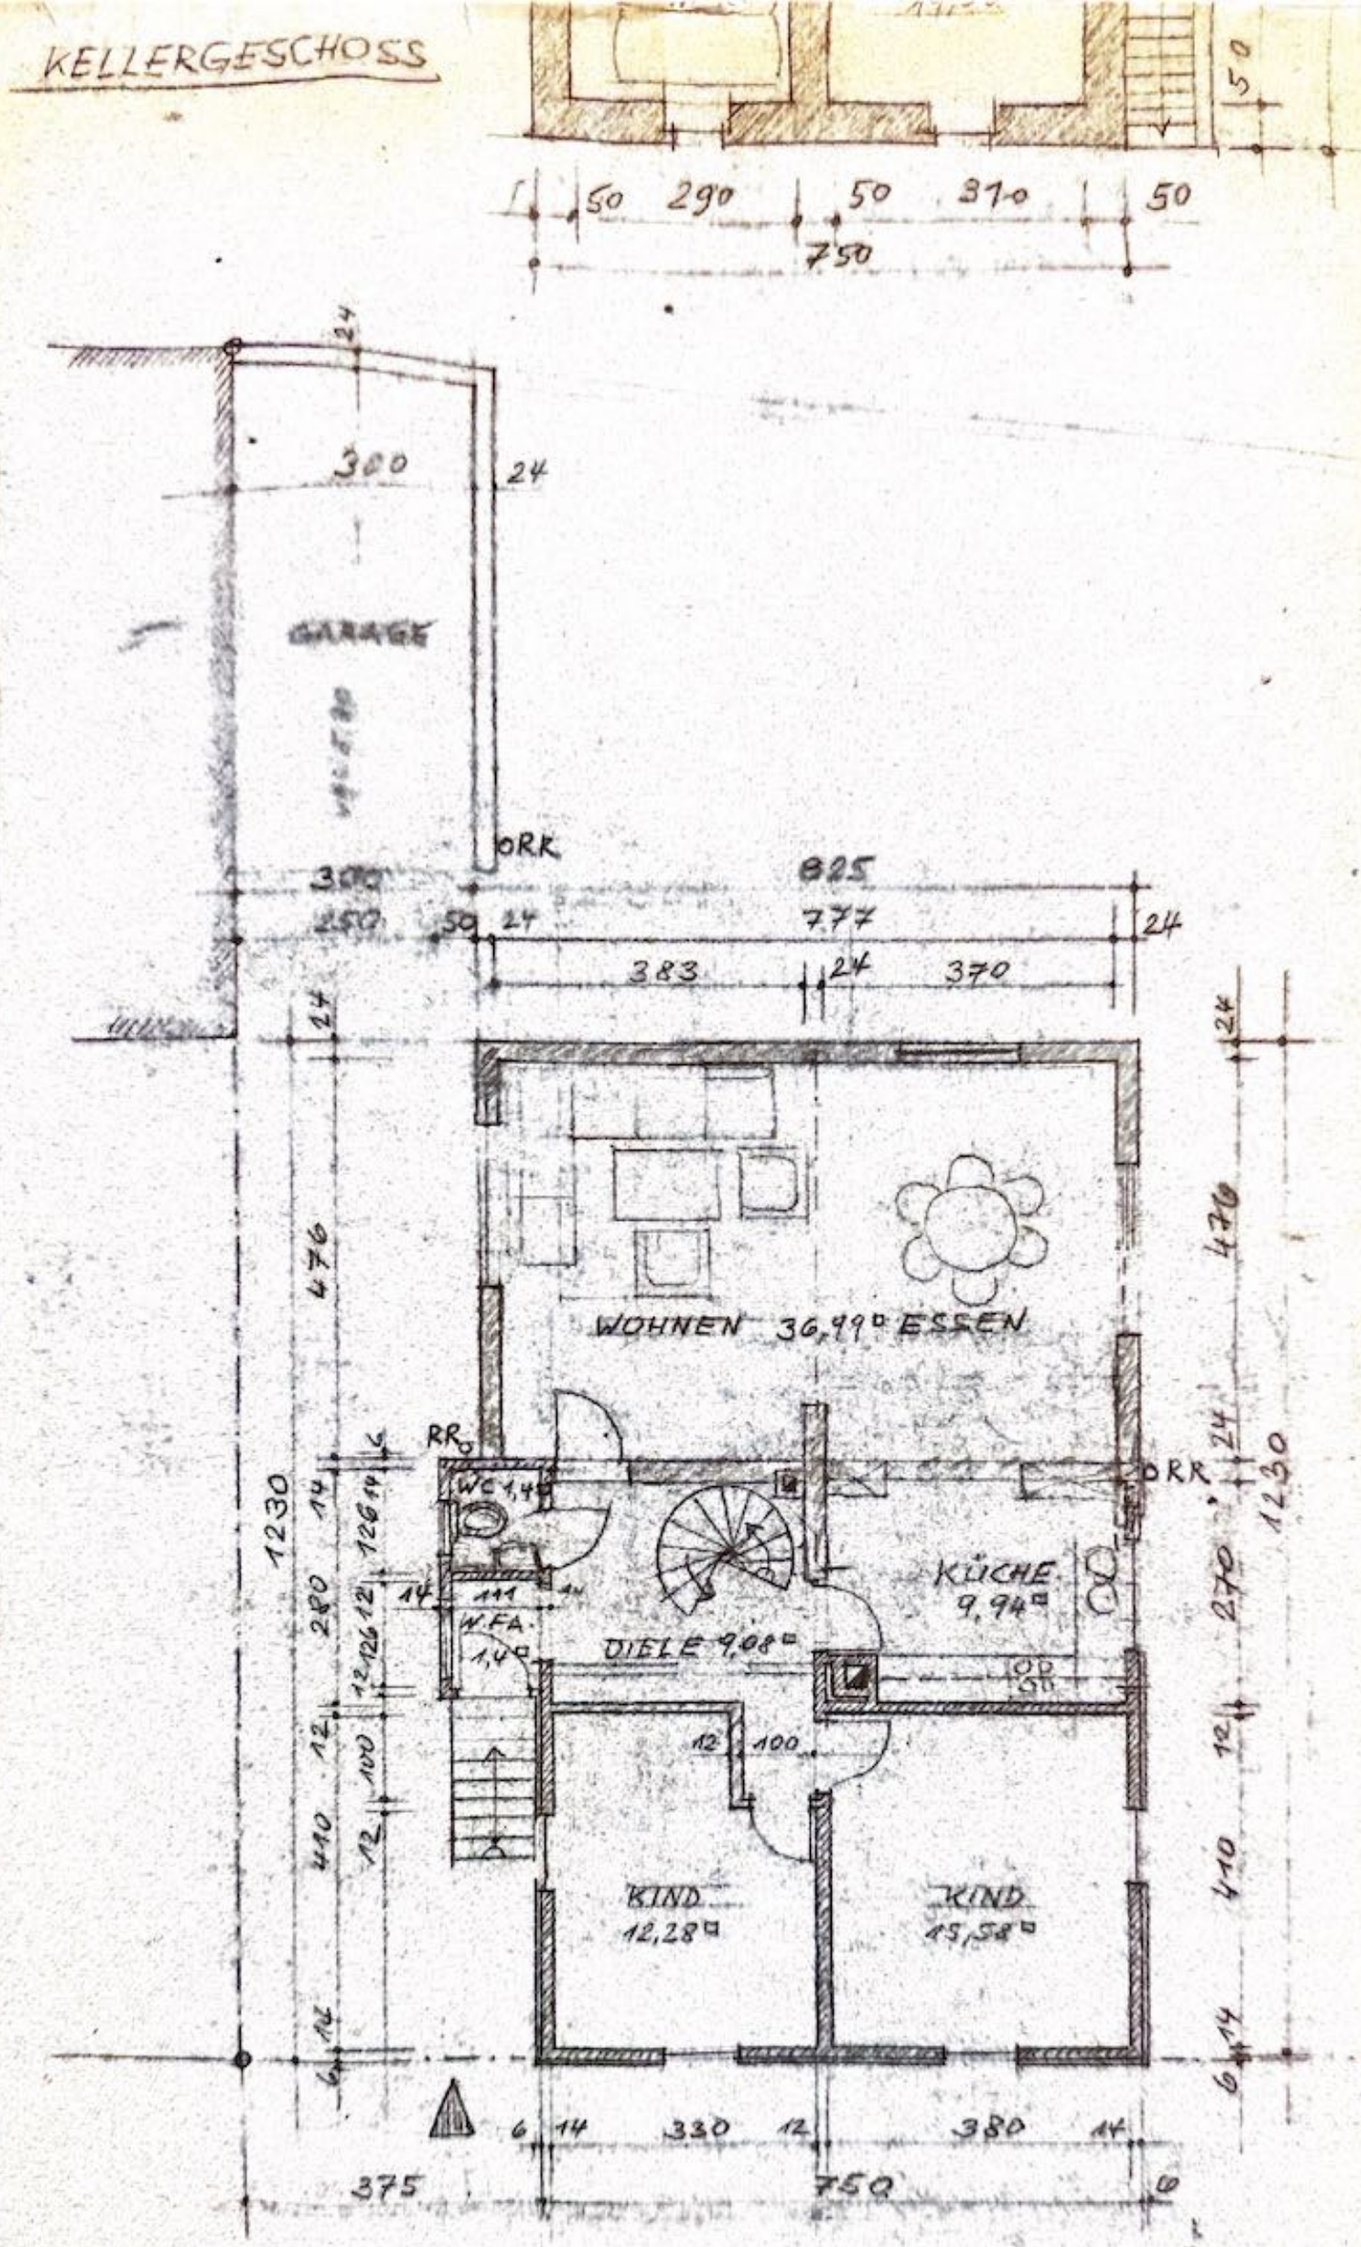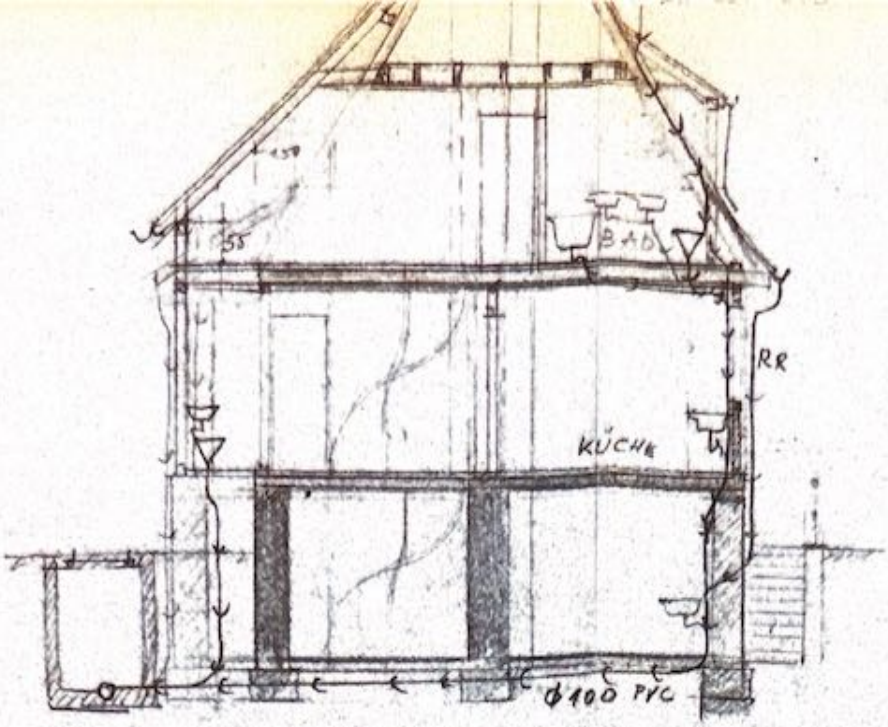

SCHNITT A-B

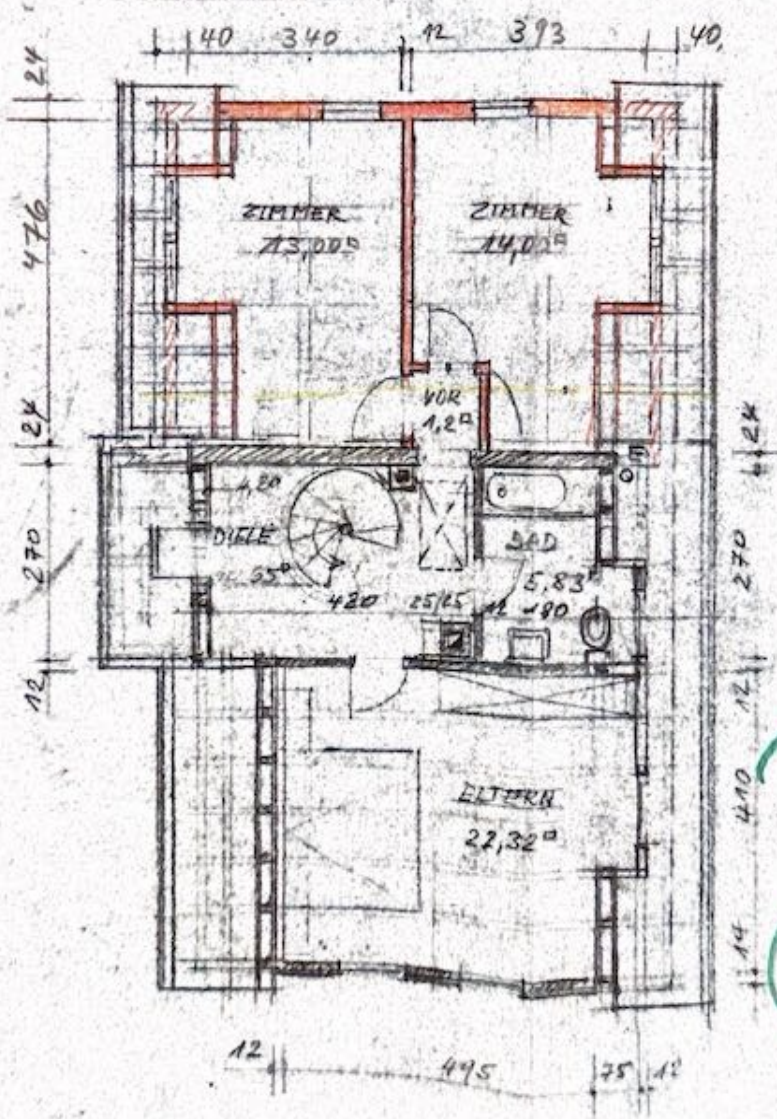

DACHGESCHOSS

Genehmigt nach Maßgabe des Baubescheids vom
29. DEZ. 1988
Landratsamt Enzkreis

LANDRATSAMT ENZKREIS

BAUVORHABEN DES
HERRN PERO MITRIC
TANNENWEG 4
ENGELSBRAND

UM- + ERWEITERUNGSBAU
DES WOHNHAUSES
SIEDLUNGSTR. 3
ENGELSBRAND


ERGÄNZUNGSPLAN

DIE BAUHERRSCHAFT:


P. Mitrić
Slavica Vasiljević
8.10.1938

BRETTEN, 28.1.1987
DER PLANFERTIGER:

DIPLOMINGENIEUR
ERICH BAUMGÄRTNER
FREIER ARCHITEKT
7518 BRETTEN
ST. JOH.-WEG 28 · TEL. 2347

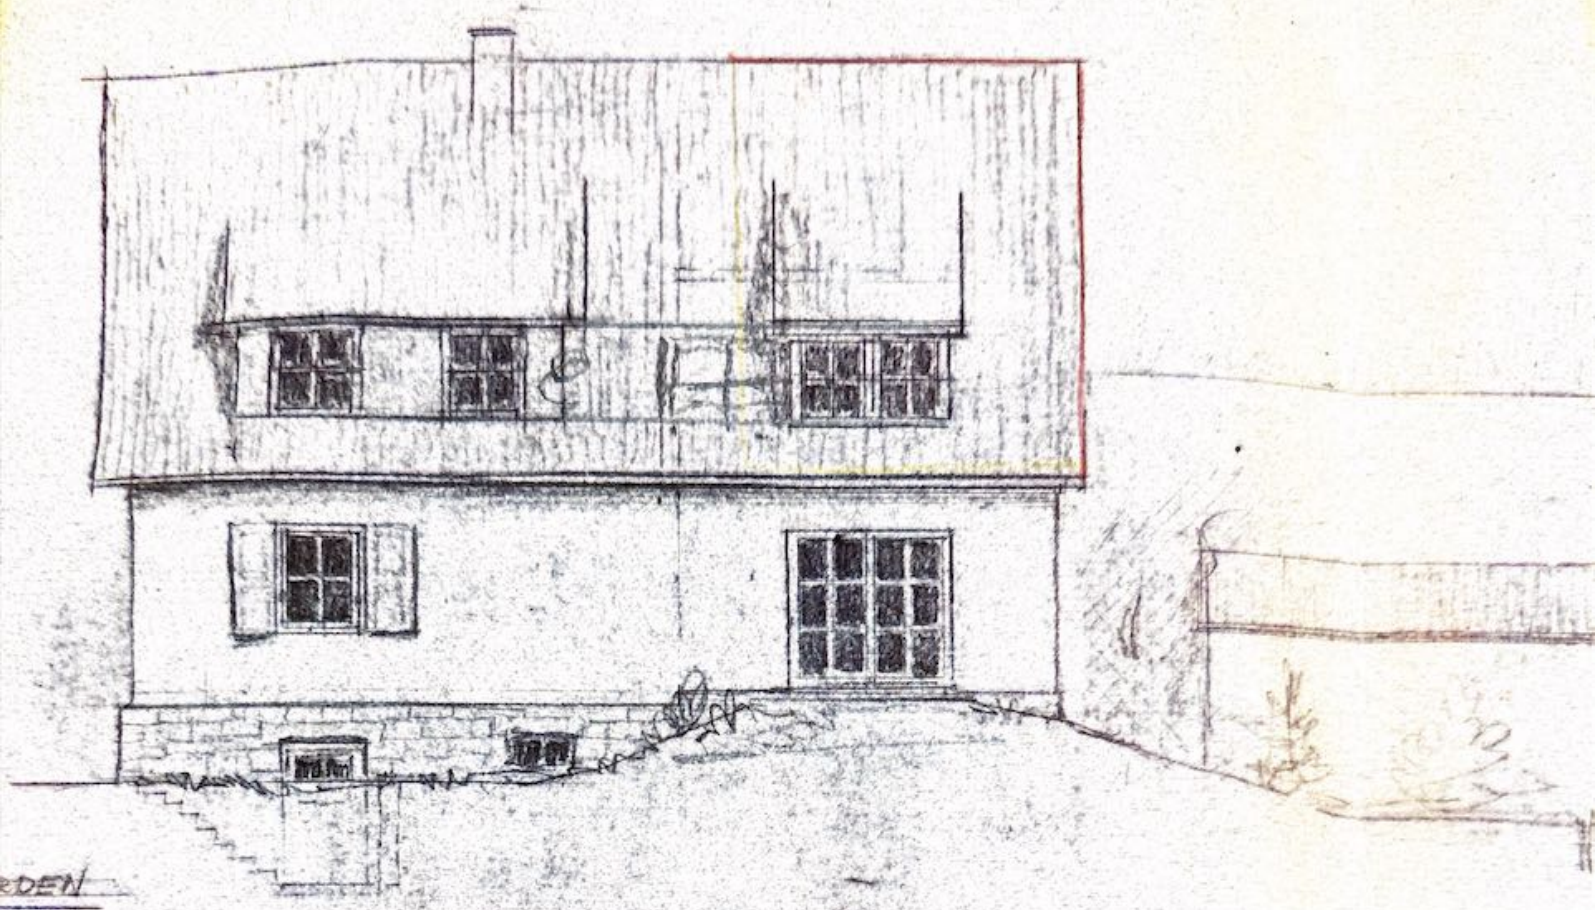

EDEN

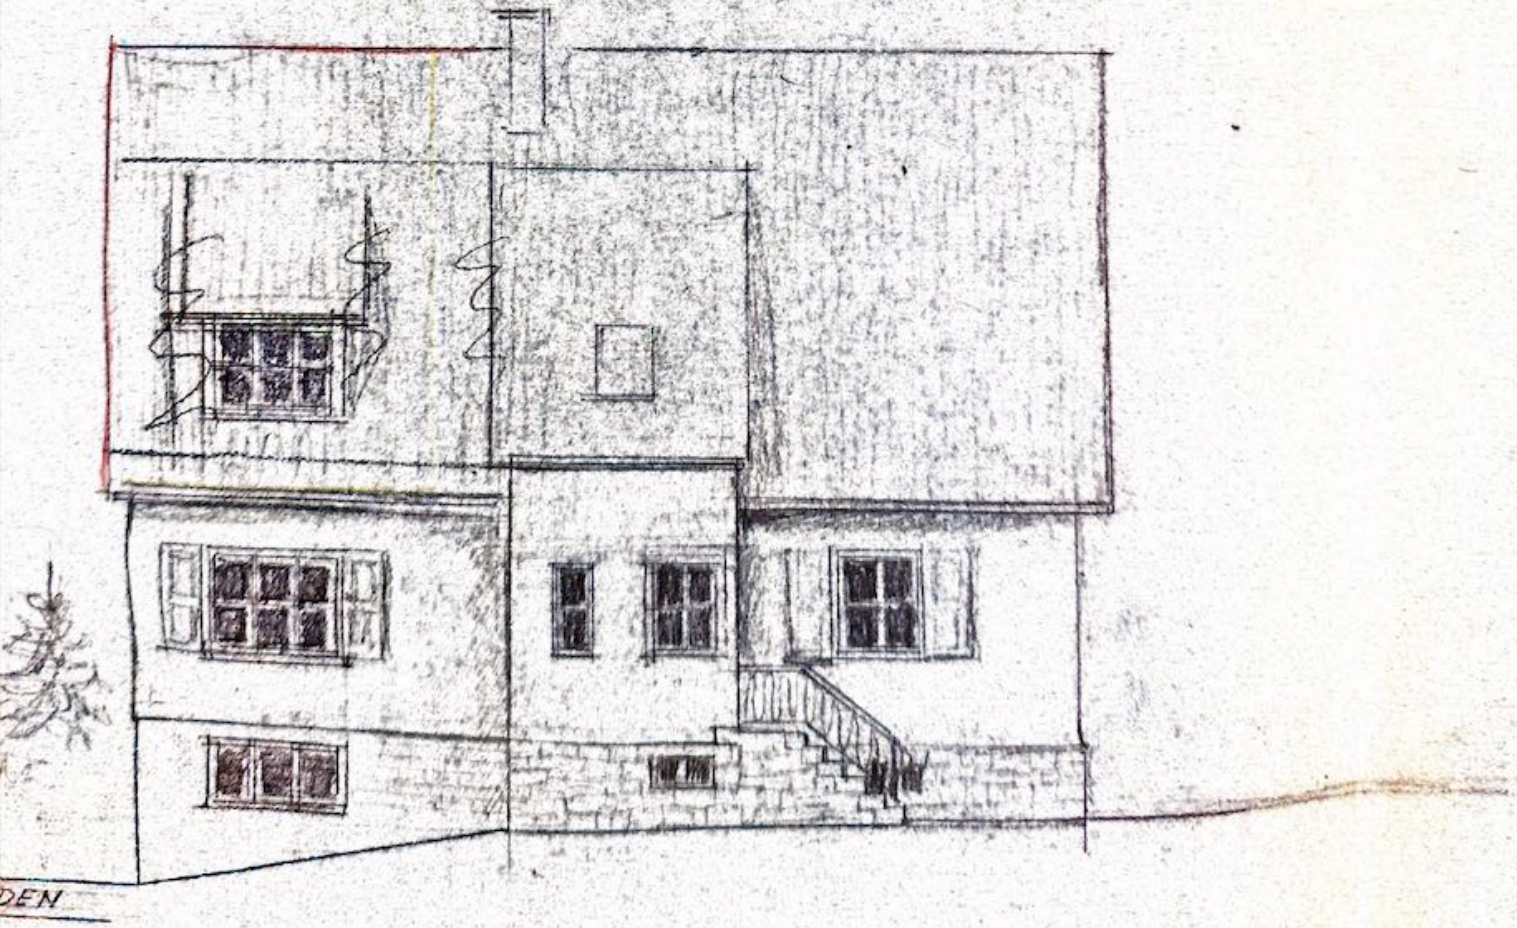


DEN

BAUVORHABEN DES
HERRN PERO MITRIC
TANNENWEG 4
ENGELSBRAND

UM- + ERWEITERUNGSBAU
DES WOHNHAUSES
SIEDLUNGSTR. 3
ENGELSBRAND

Genehmigt nach Maßgabe
des Baubescheids vom
29. DEZ. 1988
Landratsamt Enzkreis

LANDRATSAMT ENZKREIS

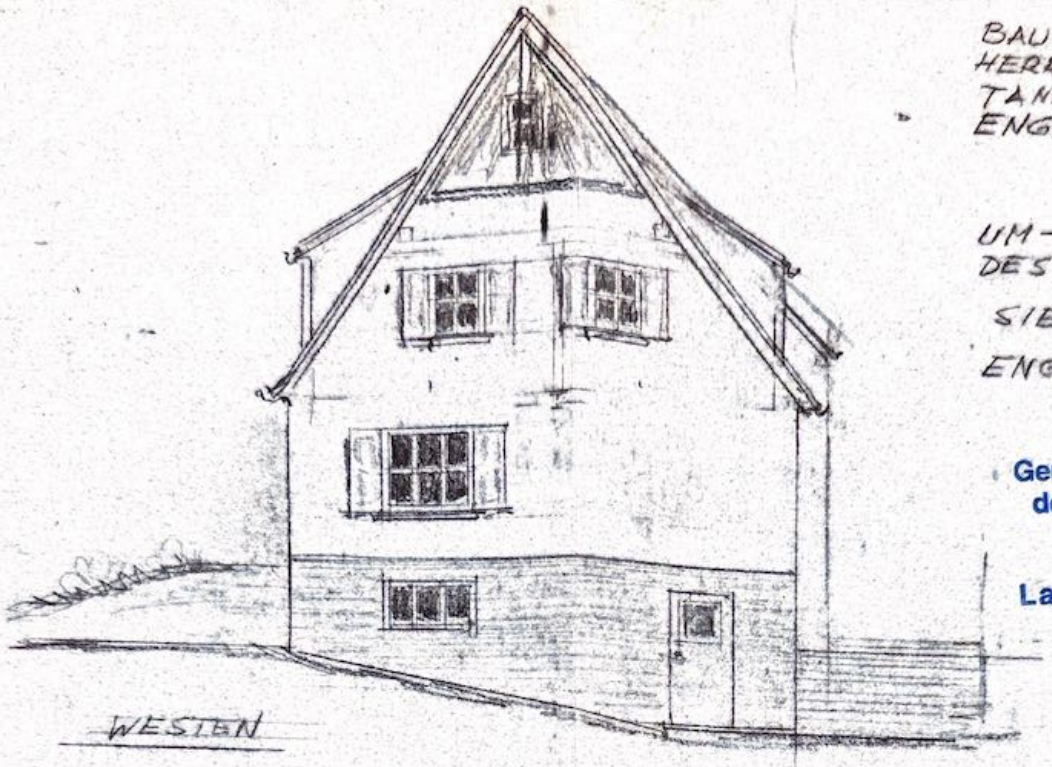

WESTEN



OSTEN

ERGÄNZUNGSPLAN

DIE BAUHERRSCHAFT:

P. Mitric
Elvira Valbuena

BRETTEN, 8.10.1988
DER PLANFERTIGER:

DIPLOMINGENIEUR
ERICH BAUMGÄRTNER
FREIER ARCHITEKT
7518 BRETTEN
ST.-JOH.-WEG 29 · TEL. 2347